


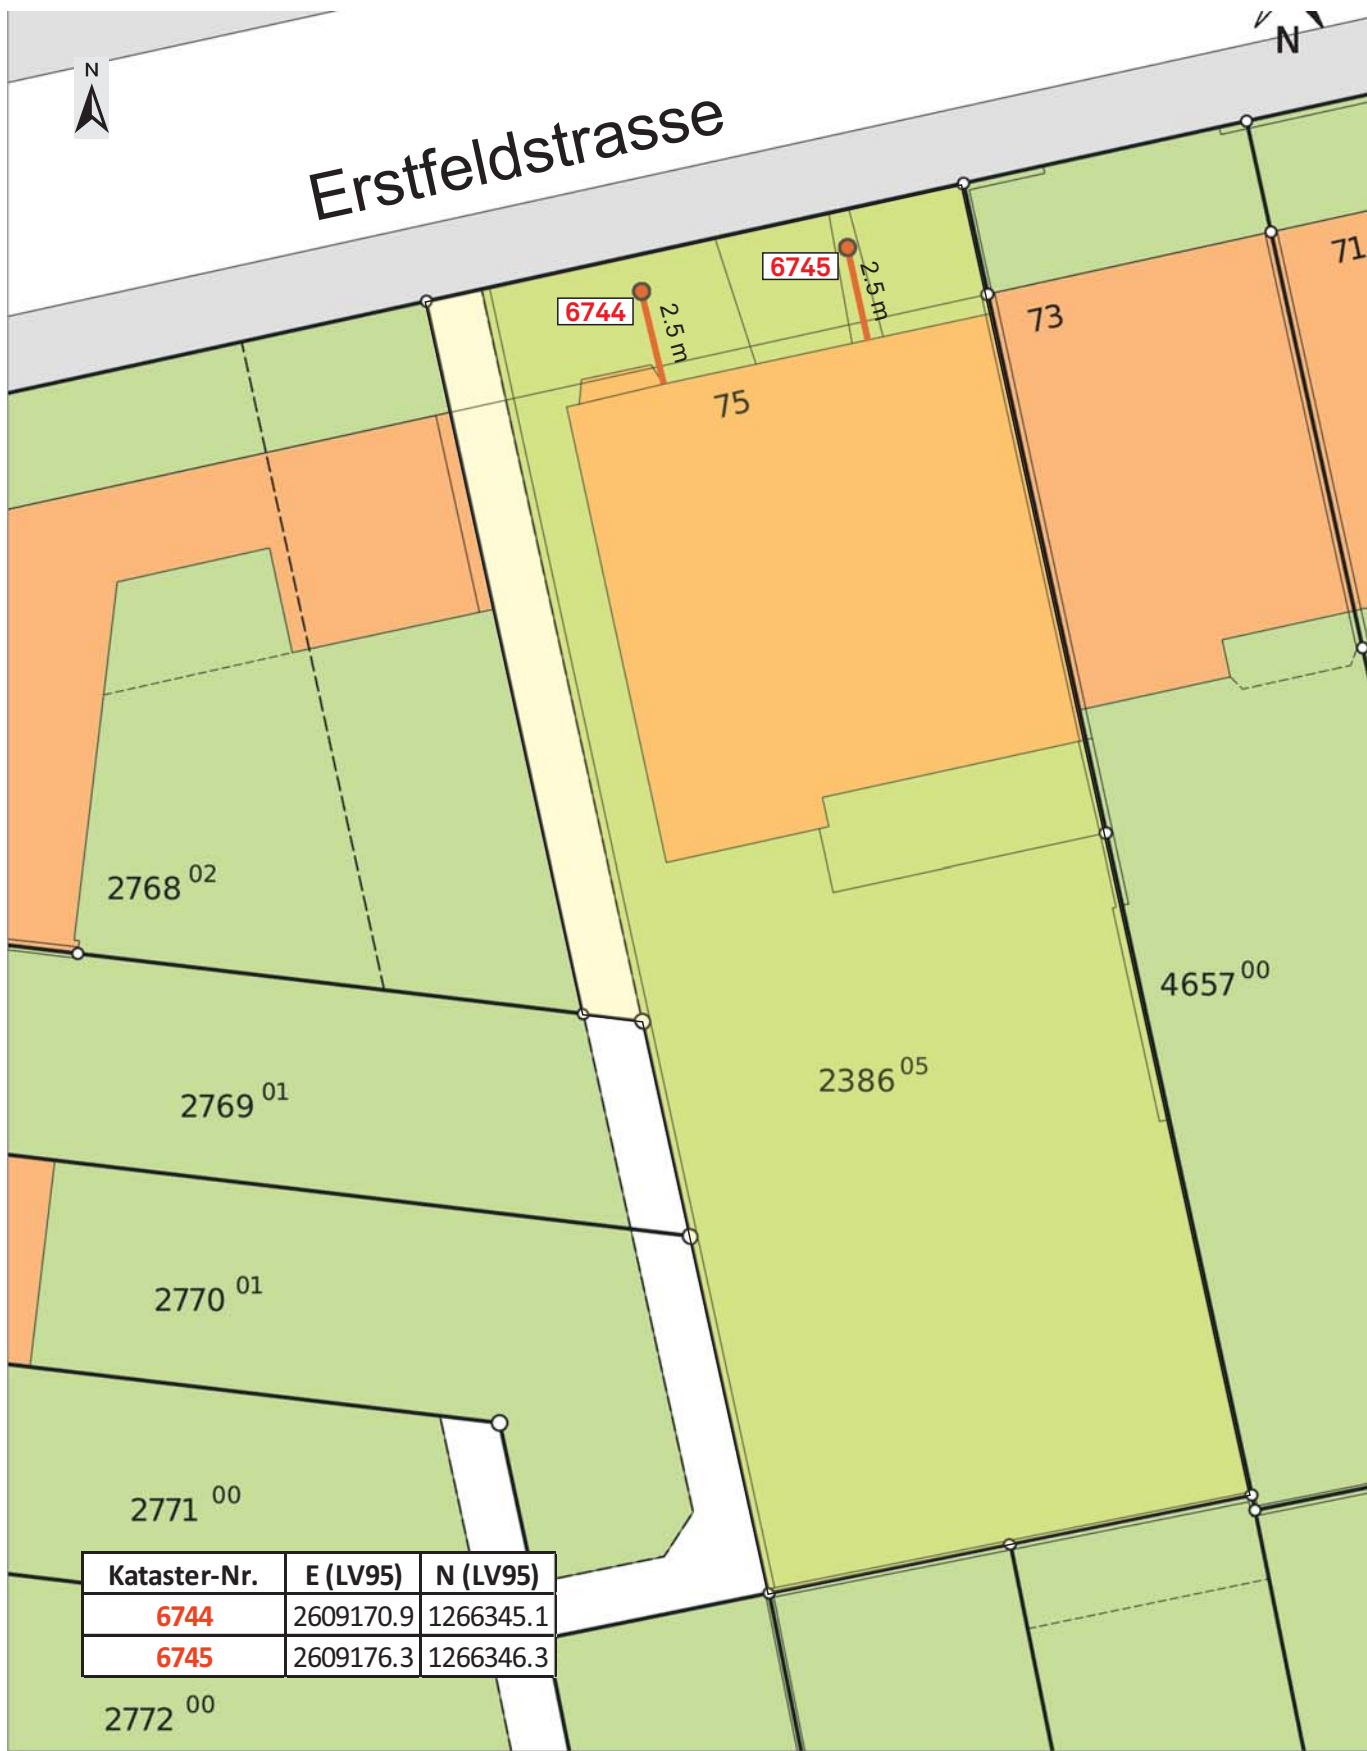

Erdwärmsonden, Erstfeldstrasse 75, Parz.-Nr. 2386, 4054 Basel

Beilage 9507b/1
Erstellt: NS

Situationsplan Erdwärmesondenbohrungen mit Koordinaten der Sonden (LV95)
Massstab 1:200 | DIN A4